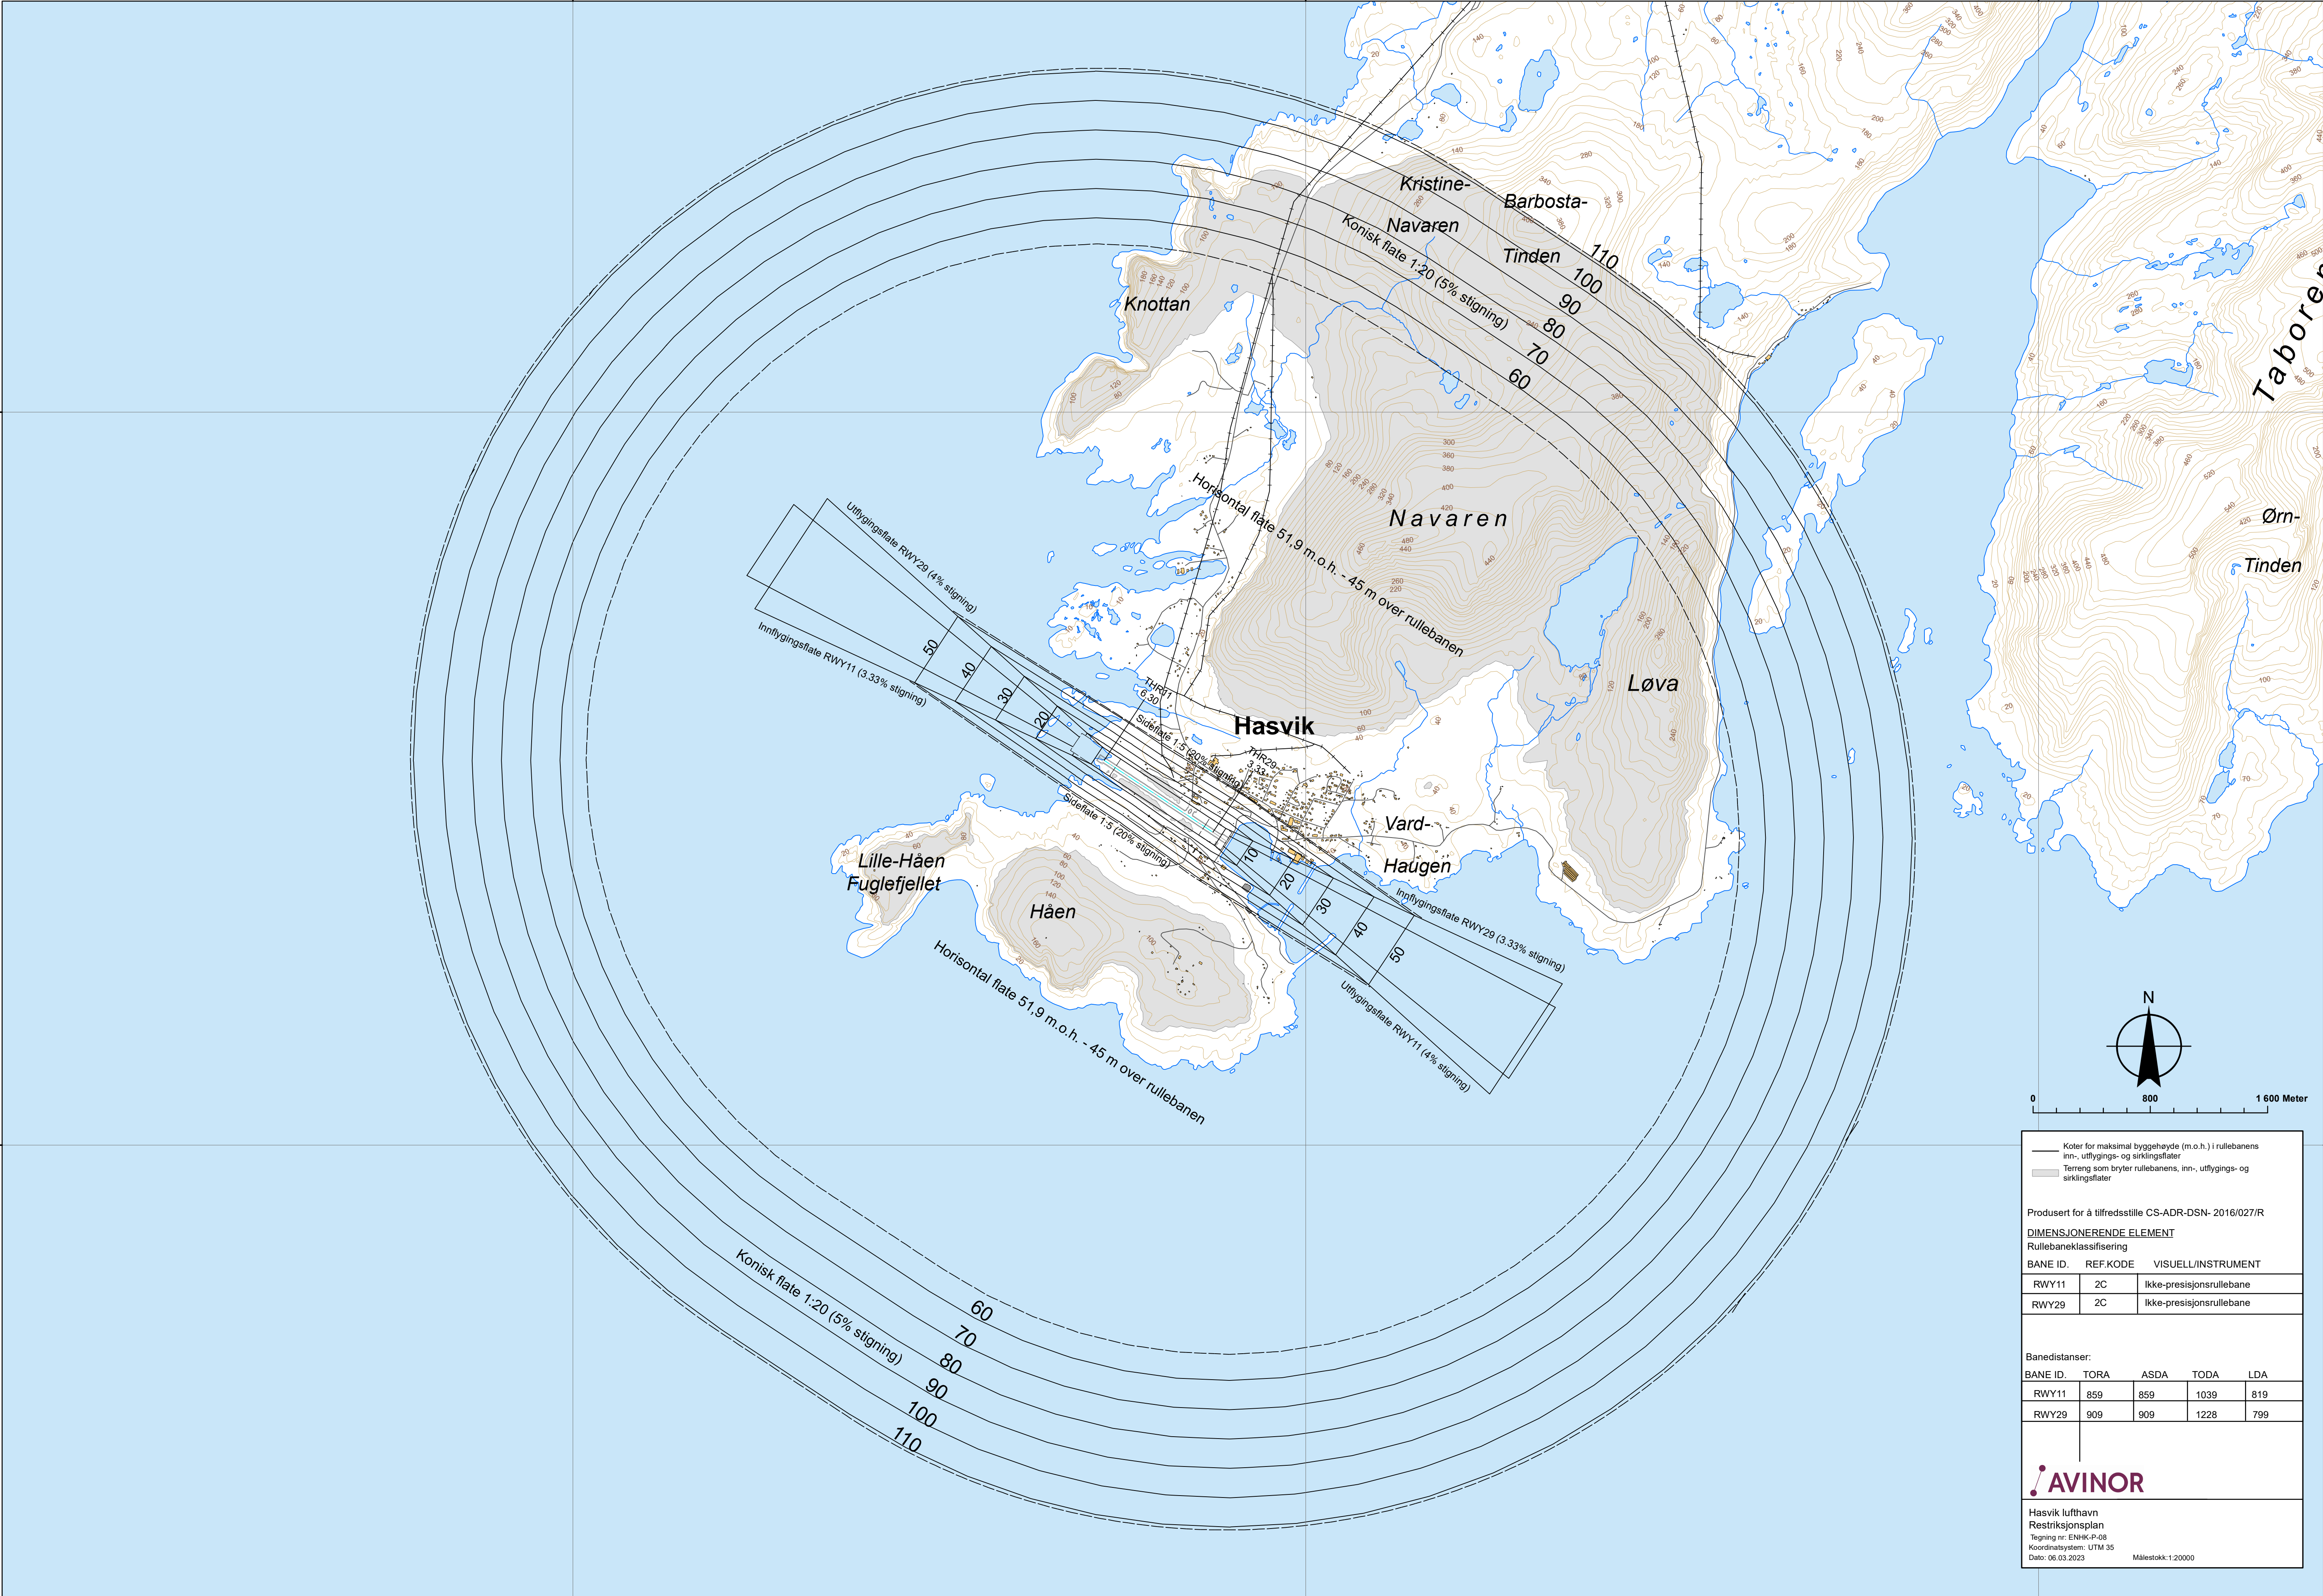


0 800 1 600 Meter

- Koter for maksimal byggehøyde (m.o.h.) i rullebanens inn-, utflygings- og sirkingsflater
- Terrang som bryter rullebanens, inn-, utflygings- og sirkingsflater

Produsert for å tilfredsstille CS-ADR-DSN- 2016/027/R

DIMENSJONERENDE ELEMENT

Rullebaneklassifisering

BANE ID. REF.KODE VISUELL/INSTRUMENT

RWY11	2C	Ikke-presisjonsrullebane
-------	----	--------------------------

RWY29	2C	Ikke-presisjonsrullebane
-------	----	--------------------------

Banedistanser:

BANE ID.	TORA	ASDA	TODA	LDA
----------	------	------	------	-----

RWY11	859	859	1039	819
-------	-----	-----	------	-----

RWY29	909	909	1228	799
-------	-----	-----	------	-----



Hasvik lufthavn
Restriksjonsplan
Tegning nr: ENHK-P-08
Koordinatsystem: UTM 35
Dato: 06.03.2023
Målestokk: 1:20000