


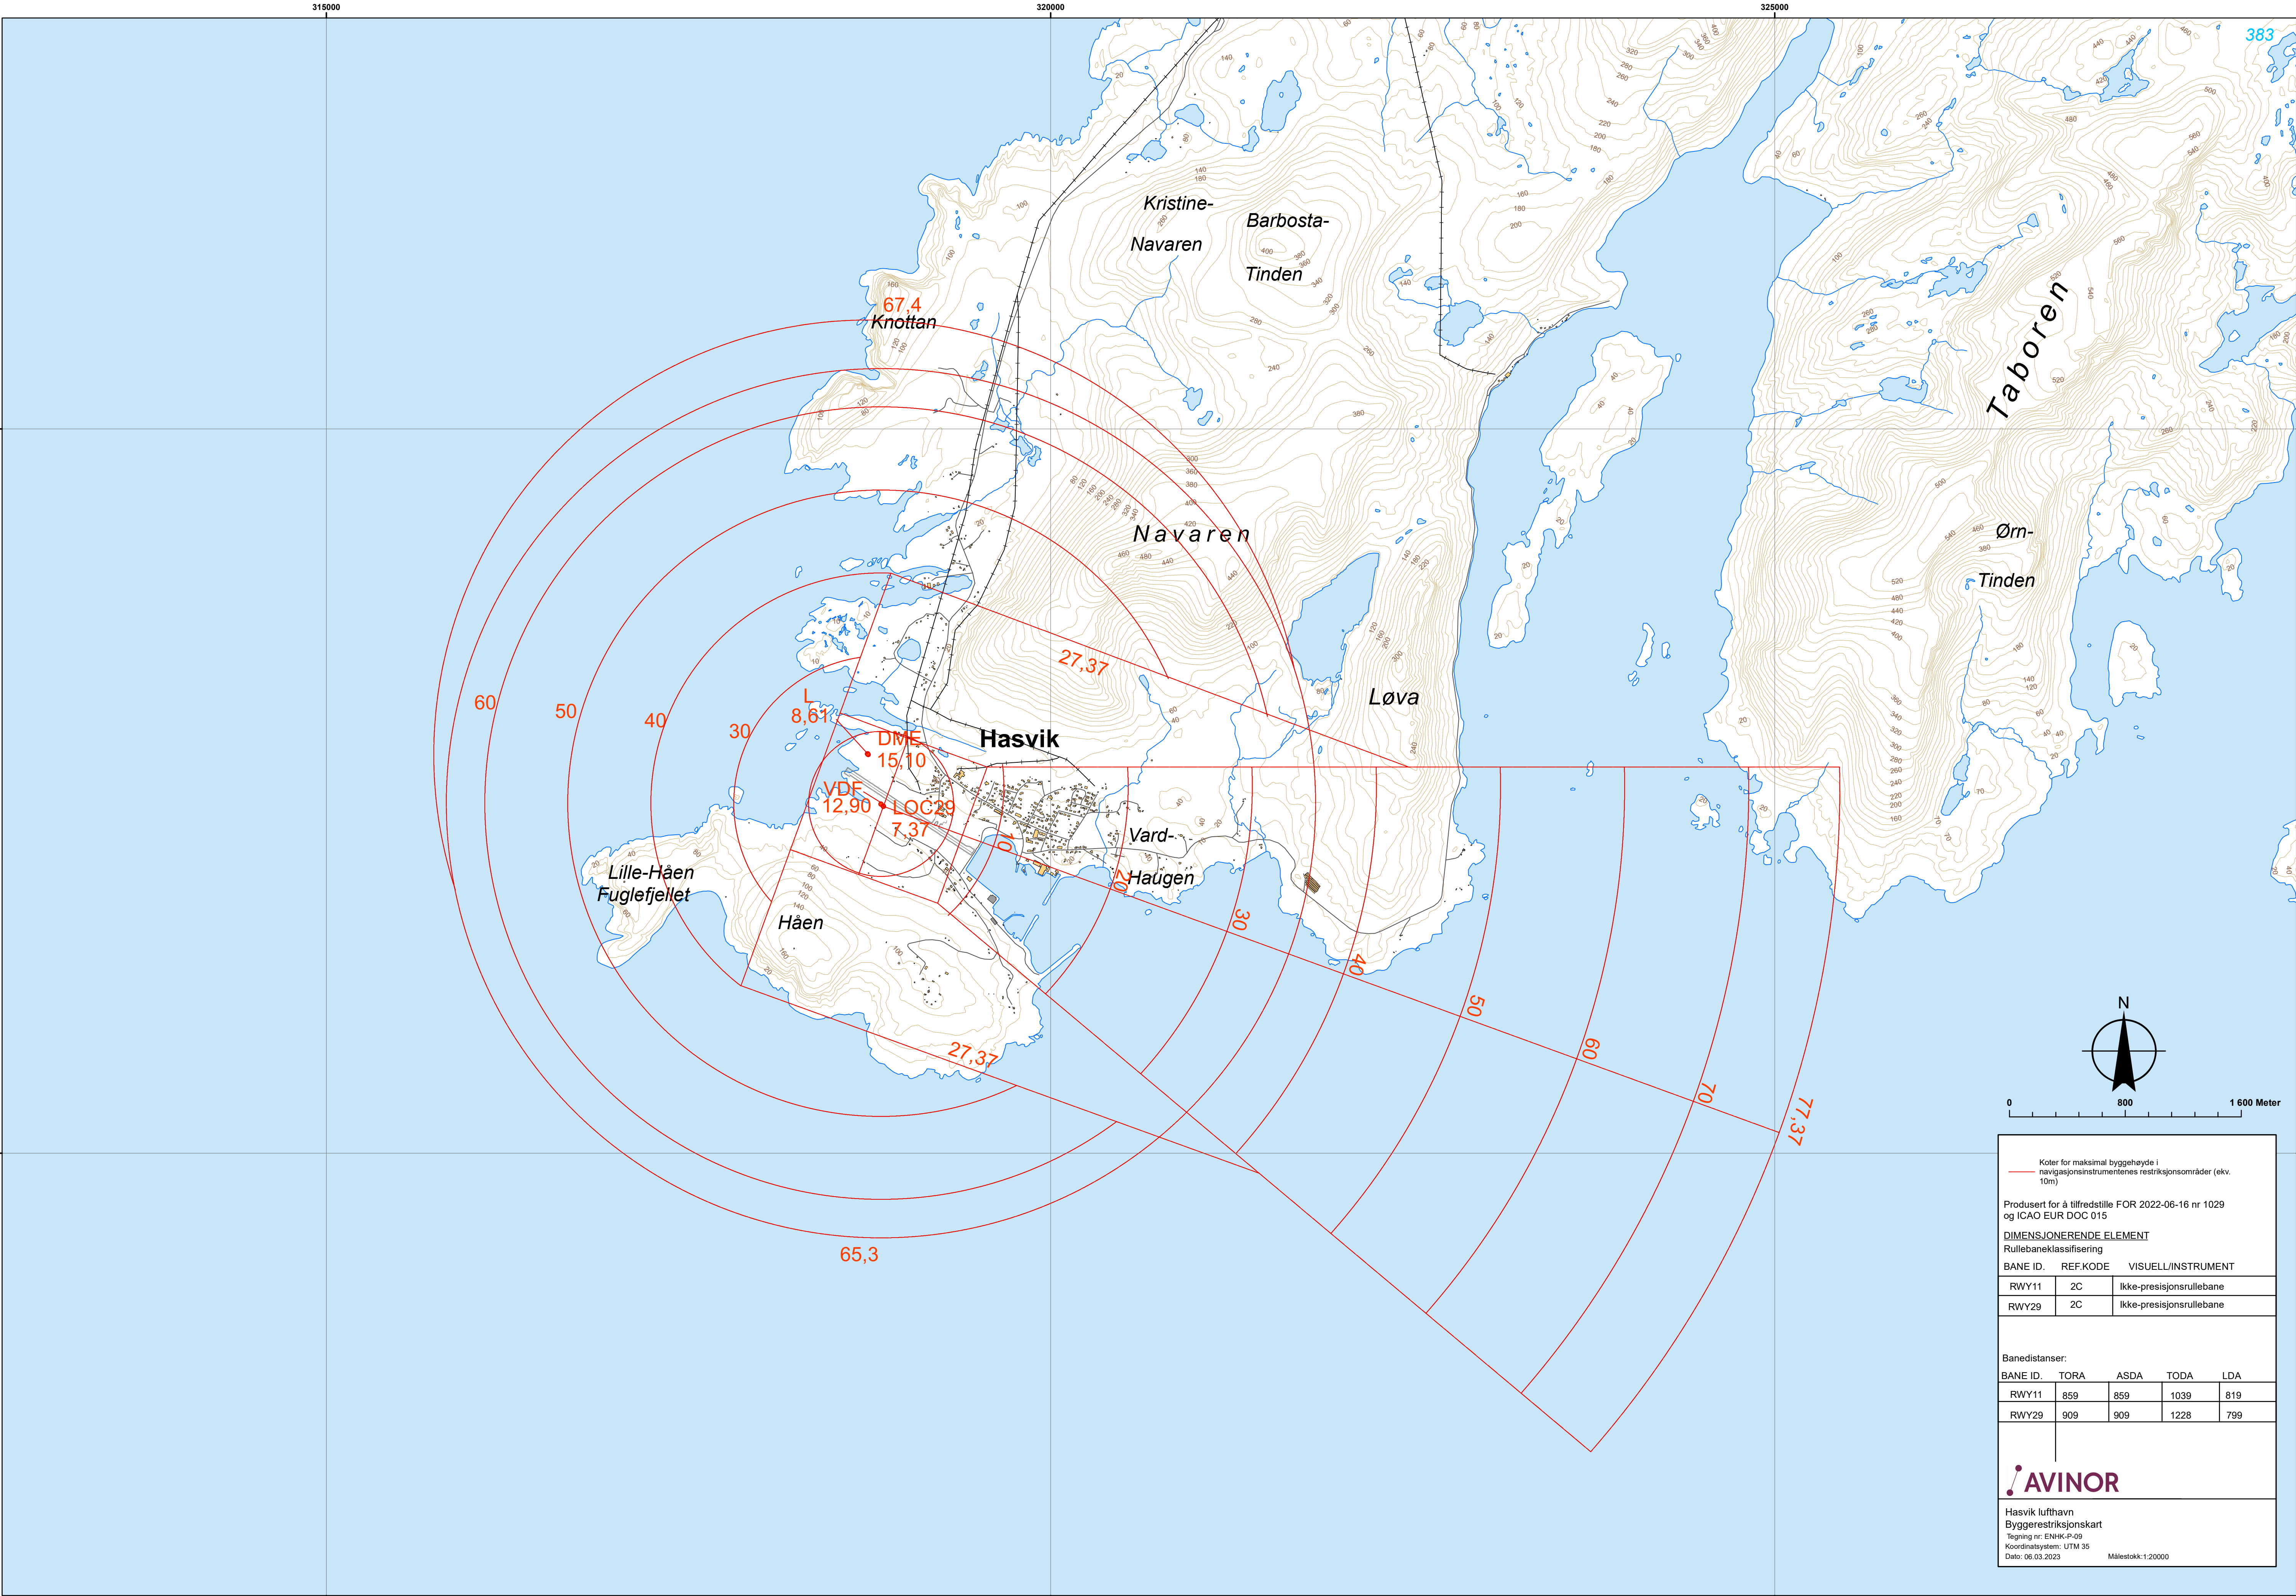

Koter for maksimal byggehøyde i navigasjonsinstrumentenes restriksjonsområder (ekv. 10m)

Produsert for å tilfredstille FOR 2022-06-16 nr 1029 og ICAO EUR DOC 015

DIMENSJONERENDE ELEMENT
Rullebaneklassifisering

BANE ID.	REF.KODE	VISUELL/INSTRUMENT
RWY11	2C	Ikke-presisjonsrullebane
RWY29	2C	Ikke-presisjonsrullebane

Banedistanser:

BANE ID.	TORA	ASDA	TODA	LDA
RWY11	859	859	1039	819
RWY29	909	909	1228	799

AVINOR

Hasvik lufthavn
Byggerestriksjonskart
Tegning nr: ENHK-P-09
Koordinatsystem: UTM 35
Dato: 06.03.2023
Målestokk: 1:20000